CRIADO POR UM PRODUTO EDUCACIONAL DA AUTODESK

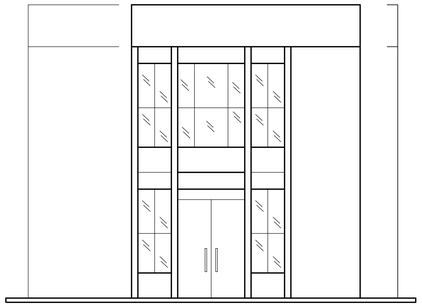

FACHADA FRONTAL - AVENIDA

ESCALA → 1:50

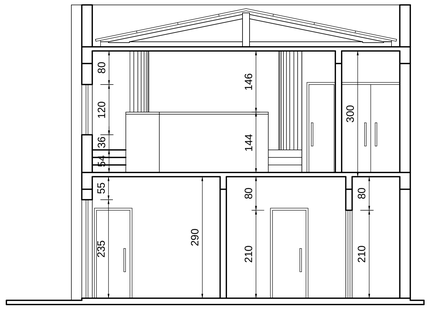

CORTE TRANSVERSAL A-B

ESCALA → 1:50

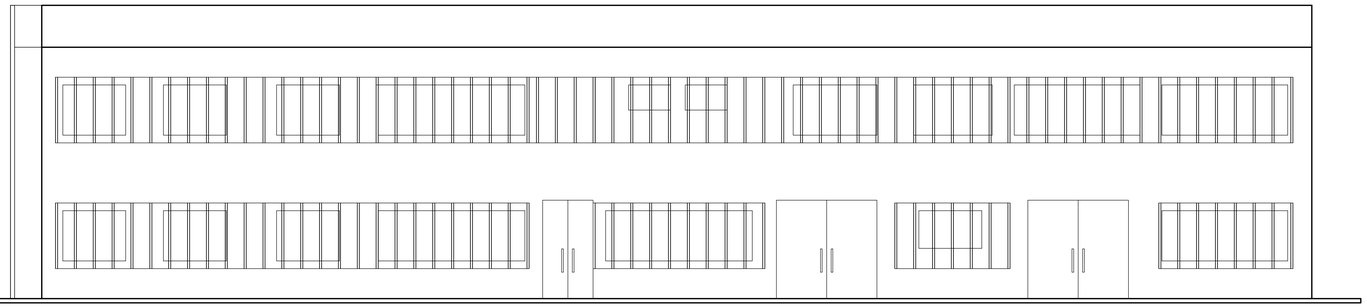

FACHADA FRONTAL - RUA ISMAEL FURTADO

ESCALA → 1:50

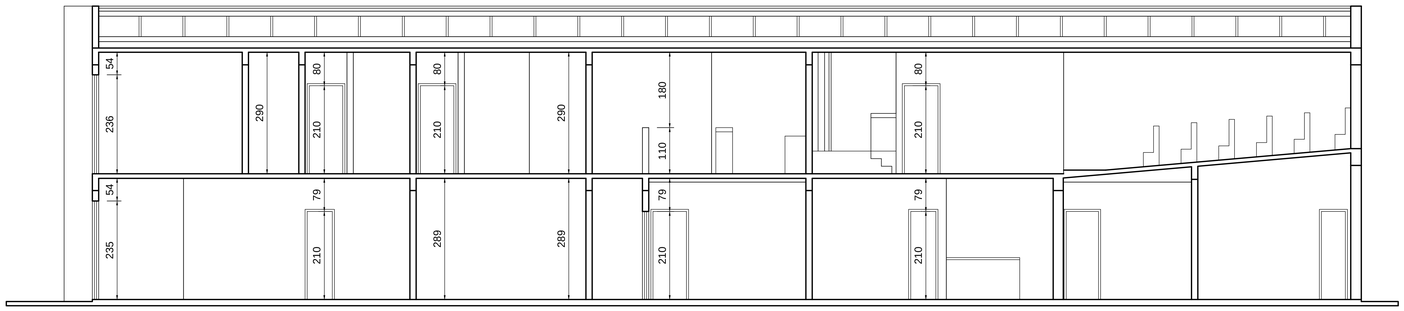

CORTE LONGITUDINAL C-D

ESCALA → 1:50

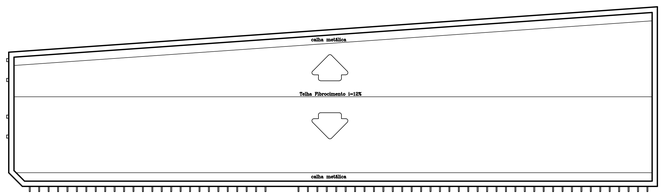

DIAGRAMA DE COBERTURA

ESCALA → 1:100

INFORMAÇÕES SOBRE OS SISTEMAS

EXTINTORES	CONFORME IT - 16
HIDRANTES	NÃO É EXIGÊNCIA
SAÍDAS DE EMERGÊNCIA	CONFORME IT - 08
ACESSO DE VIATURAS AO HR	NÃO É EXIGÊNCIA
SINALIZAÇÃO DE EMERGÊNCIA	CONFORME IT - 15
ILUMINAÇÃO DE EMERGÊNCIA	CONFORME IT - 13
ALARME E DETECÇÃO	NÃO É EXIGÊNCIA
BRIGADA DE INCÊNDIO	NÃO É EXIGÊNCIA
PLANO DE INTERVENÇÃO DE INCÊNDIO	NÃO É EXIGÊNCIA
CENTRAL DE G.L.P	NÃO EXISTE
FOGOS DE ARTIFÍCIO	NÃO EXISTE

CLASSIFICAÇÃO - Decreto Estadual n° 44.746/2008

GRUPO	OCUPAÇÃO	DIVISÃO	DESCRIÇÃO
D	PRESTAÇÃO SERVIÇO	D-D/1	REPARTIÇÕES PÚBLICAS

CARGA DE INCÊNDIO - IT 09

DIVISÃO	OCUPAÇÃO/USO	DESCRIÇÃO	CARGA DE INCÊNDIO EM MJ/m²
D-D/1	PRESTAÇÃO SERVIÇO	REPARTIÇÕES PÚBLICAS	700

CLASSIFICAÇÃO DAS EDIFICAÇÕES E ÁREAS DE RISCO QUANTO A CARGA DE INCÊNDIO

RISCO	CARGA DE INCÊNDIO ADOTADA
MÉDIO	700MJ/m²

TABELA A

SINALIZAÇÃO DE ORIENTAÇÃO E SALVAMENTO

TIPO	SÍMBOLO	SIGNIF.	FORMA E COR	APLICAÇÃO
S 1		SAÍDA DE EMERGÊNCIA	PLACA COM SIMBOLOGIA RETANGULAR, FUNDO VERDE E PICTOGRAMA FOTOLUMINESCENTE OU ADESIVO COM SIMBOLOGIA RETANGULAR, FUNDO VERDE COLADO SOBRE LUMINÁRIA DE EMERGÊNCIA (QUANDO EXISTIR)	INDICAÇÃO DO SENTIDO (ESQUERDA OU DIREITA) DE UMA SAÍDA DE EMERGÊNCIA, ESPECIALMENTE PARA SER FIXADO EM COLUNAS TAMANHO: (20x30)cm
S 2				INDICAÇÃO DO SENTIDO (ESQUERDA OU DIREITA) DE UMA SAÍDA DE EMERGÊNCIA TAMANHO: (20x30)cm
S12	SAÍDA			
S13	SAÍDA			
S8		ESCADA DE EMERGÊNCIA	PLACA COM SIMBOLOGIA RETANGULAR, FUNDO VERDE E PICTOGRAMA FOTOLUMINESCENTE OU ADESIVO COM SIMBOLOGIA RETANGULAR, FUNDO VERDE COLADO SOBRE LUMINÁRIA DE EMERGÊNCIA (QUANDO EXISTIR)	INDICAÇÃO DO SENTIDO DE FUGA NO INTERIOR DAS ESCADAS INDICAÇÃO DO SENTIDO ESQUERDA OU DIREITA, DESCENDO OU SUBINDO O DESENHO INDICATIVO DEVE SER POSICIONADO DE ACORDO COM O SENTIDO A SER SINALIZADO TAMANHO: (20x30)cm
S9				
S11				

SINALIZAÇÃO DE EQUIPAMENTOS

TIPO	SÍMBOLO	SIGNIF.	FORMA E COR	APLICAÇÃO
E 5		EXTINTOR DE INCÊNDIO	PLACA COM SIMBOLOGIA QUADRADA, FUNDO VERMELHO PICTOGRAMA: FOTO-LUMINESCENTE	INDICAÇÃO DE LOCALIZAÇÃO DO EXTINTOR TAMANHO: 20x20cm
M 1	Esta edificação está dotada dos seguintes Sistemas de Proteção Contra Incêndio: -Extintores de Incêndio -Iluminação de Emergência -Sinalização de Emergência -Saídas de Emergência Edificação em concreto e alvenaria Em caso de emergência: ligue 193 - Corpo de Bombeiros ligue 190 - Polícia Militar	INDICAÇÃO DOS SISTEMAS DE PROTEÇÃO CONTRA INCÊNDIO EXISTENTES NA EDIFICAÇÃO	SÍMBOLO: QUADRADA OU RETANGULAR FUNDO: COR CONTRASTANTE COM A MENSAGEM PICTOGRAMA: MENSAGEM ESCRITA REFERENTE AOS SISTEMAS DE PROTEÇÃO CONTRA INCÊNDIO EXISTENTES NA EDIFICAÇÃO, O TIPO DE ESTRUTURA E OS TELEFONES DE EMERGÊNCIA	NA ENTRADA PRINCIPAL DA EDIFICAÇÃO FUNDO: VERDE ESCRITA: BRANCO TAMANHO: 30X50cm
M 2	LOTAÇÃO MÁXIMA XX PESSOAS	INDICAÇÃO DA LOTAÇÃO MÁX. ADMITIDA NO RECINTO DE REUNIÃO DE PÚBLICO	SÍMBOLO: RETANGULAR COR: VERDE PICTOGRAMA: MENSAGEM ESCRITO EM BRANCO: LOTAÇÃO MÁXIMA: xx PESSOAS	NAS ENTRADAS PRINCIPAIS DO RECINTO TAMANHO: D=20X40cm

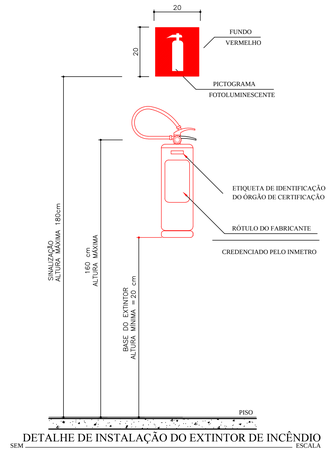

DETALHE DE INSTALAÇÃO DO EXTINTOR DE INCÊNDIO

SEM ESCALA

ÁREAS

QUADRO DE ÁREAS	
ÁREA DO TERRENO	232,00m²
ÁREA CONSTRUÍDA - TÉRREO	232,00m²
ÁREA CONSTRUÍDA - SUPERIOR	227,39m²
ÁREA TOTAL	459,39m²

NOTAS GERAIS:

1– ESTA EDIFICAÇÃO SÓ PODERÁ SER OCUPADA POR ATIVIDADES CADASTRADAS.

2– PARA EXECUÇÃO DO PROJETO APROVADO, DEVERÁ SER CONTRATADA EMPRESA OU PROF. COM CADASTRO NO CB.

3– TODOS OS EXTINTORES DEVERÃO FICAR DESOBSTRUÍDOS APÓS A INSTALAÇÃO.

4– NÃO PODERÁ HAVER PONTO DE IGNIÇÃO NEM RALOS NUM RAIO DE 3m DA CENTRAL DE GLP INCLUSIVE CERCAS ELÉTRICAS (QUANDO HOUVER CENTAL DE GLP).

5– NO ATO DA VISTORIA DO CB, DEVERÁ SER APRESENTADO O TESTE DE ESTANQUEIDADE DA TUBULAÇÃO DO GÁS, COM A RESPECTIVA ART (QUANDO HOUVER CENTRAL DE GLP)

6– NO ATO DA VISTORIA DO CB, DEVERÁ SER APRESENTADA NOTA FISCAL DOS EXTINTORES DE INCÊNDIO FORNECIDA POR EMPRESA CADASTRADA CADASTRADA NO CBMG

LEGENDA

EXTINTORES		GERAL	
	EXTINTOR DE PÓ QUÍMICO BC - 20 B-C		CHAVE ELÉTRICA PRINCIPAL
	EXTINTOR CARGA D'AGUA PRESURIZ - 2A		CFA
	EXTINTOR DIÓXIDO DE CARBONO(CO2) - 5 B-C		FRAN-MADE
	EXTINTOR PÓ QUÍMICO ABC - 2A 20 B-C		CENTRAL PREDIAL DE GLP
SISTEMA DE SINALIZAÇÃO DE EMERGÊNCIA			TELEFONE DE EMERGENCIA INTERFONE
	SAIDA FINAL DA ROTA DE FUGA	SISTEMA DE ILUMINAÇÃO DE EMERGÊNCIA	
	DIRECAO DE FLUXO DA ROTA DE FUGA		ILUMINACAO DE EMERGENCIA DE ACLARAMENTO PONTO DE ILUMINAÇÃO DE EMERGÊNCIA
	BARRA ANTI-PÂNICO		BATERIAS DE ACUMULADORES PARA O SISTEMA DE ILUMINAÇÃO DE EMERGÊNCIA
	PLACA DE SINALIZAÇÃO - REFLETIVA		CENTRAL DO SISTEMA DE ILUMINAÇÃO DE EMERGÊNCIA
			PONTO DE ILUM. DE EMER. TIPO BALIZAMENTO ILUMINAÇÃO DE EMERGÊNCIA DE BALIZAMENTO
			GRUPO MOTO GERADOR

CARIMBOS

CREA CBMMG

CÂMARA MUNICIPAL DE CARMO DO PARANAÍBA - MG
CNPJ: 21.244.801/0001-72

ENG.ª MARIA CRISTINA TOLENTINO REZENDE
CREA-MG 69.385/D

PROJETO DE PREVENÇÃO E COMBATE A INCÊNDIO E PANICO
PROJETO TÉCNICO SIMPLIFICADO - EDIFICAÇÃO EXISTENTE

LOTE: S/Nº	QUADRA: S/Nº	BAIRRO: CENTRO
ENDEREÇO: RUA ISMAEL FURTADO, 335		CIDADE: CARMO DO PARANAÍBA - MG
RESPONSAVEL TECNICO: ENG.ª MARIA CRISTINA T. REZENDE - CREA: 69.385/D	AREA: 459,39m²	OCUPAÇÃO: PREST. SERV. / GRUPO: D-D/1
PROPRIETARIO: CÂMARA MUNICIPAL DE CARMO DO PARANÍBA-MG		CNPJ: 21.244.801/0001-72
CONTEÚDO: FACHADAS, CORTES E DIAGRAMA DE COBERTURA	DATA/VERSÃO: ABRIL/2014	FOLHA: 02/02

ENG.º Mª CRISTINA - END.: RUA MAJOR GOTE, 1.707 - B.ALTO CAIÇARAS - PATOS DE MINAS (FONE:3821 6701)

CRIADO POR UM PRODUTO EDUCACIONAL DA AUTODESK
CRIADO POR UM PRODUTO EDUCACIONAL DA AUTODESK
CRIADO POR UM PRODUTO EDUCACIONAL DA AUTODESK